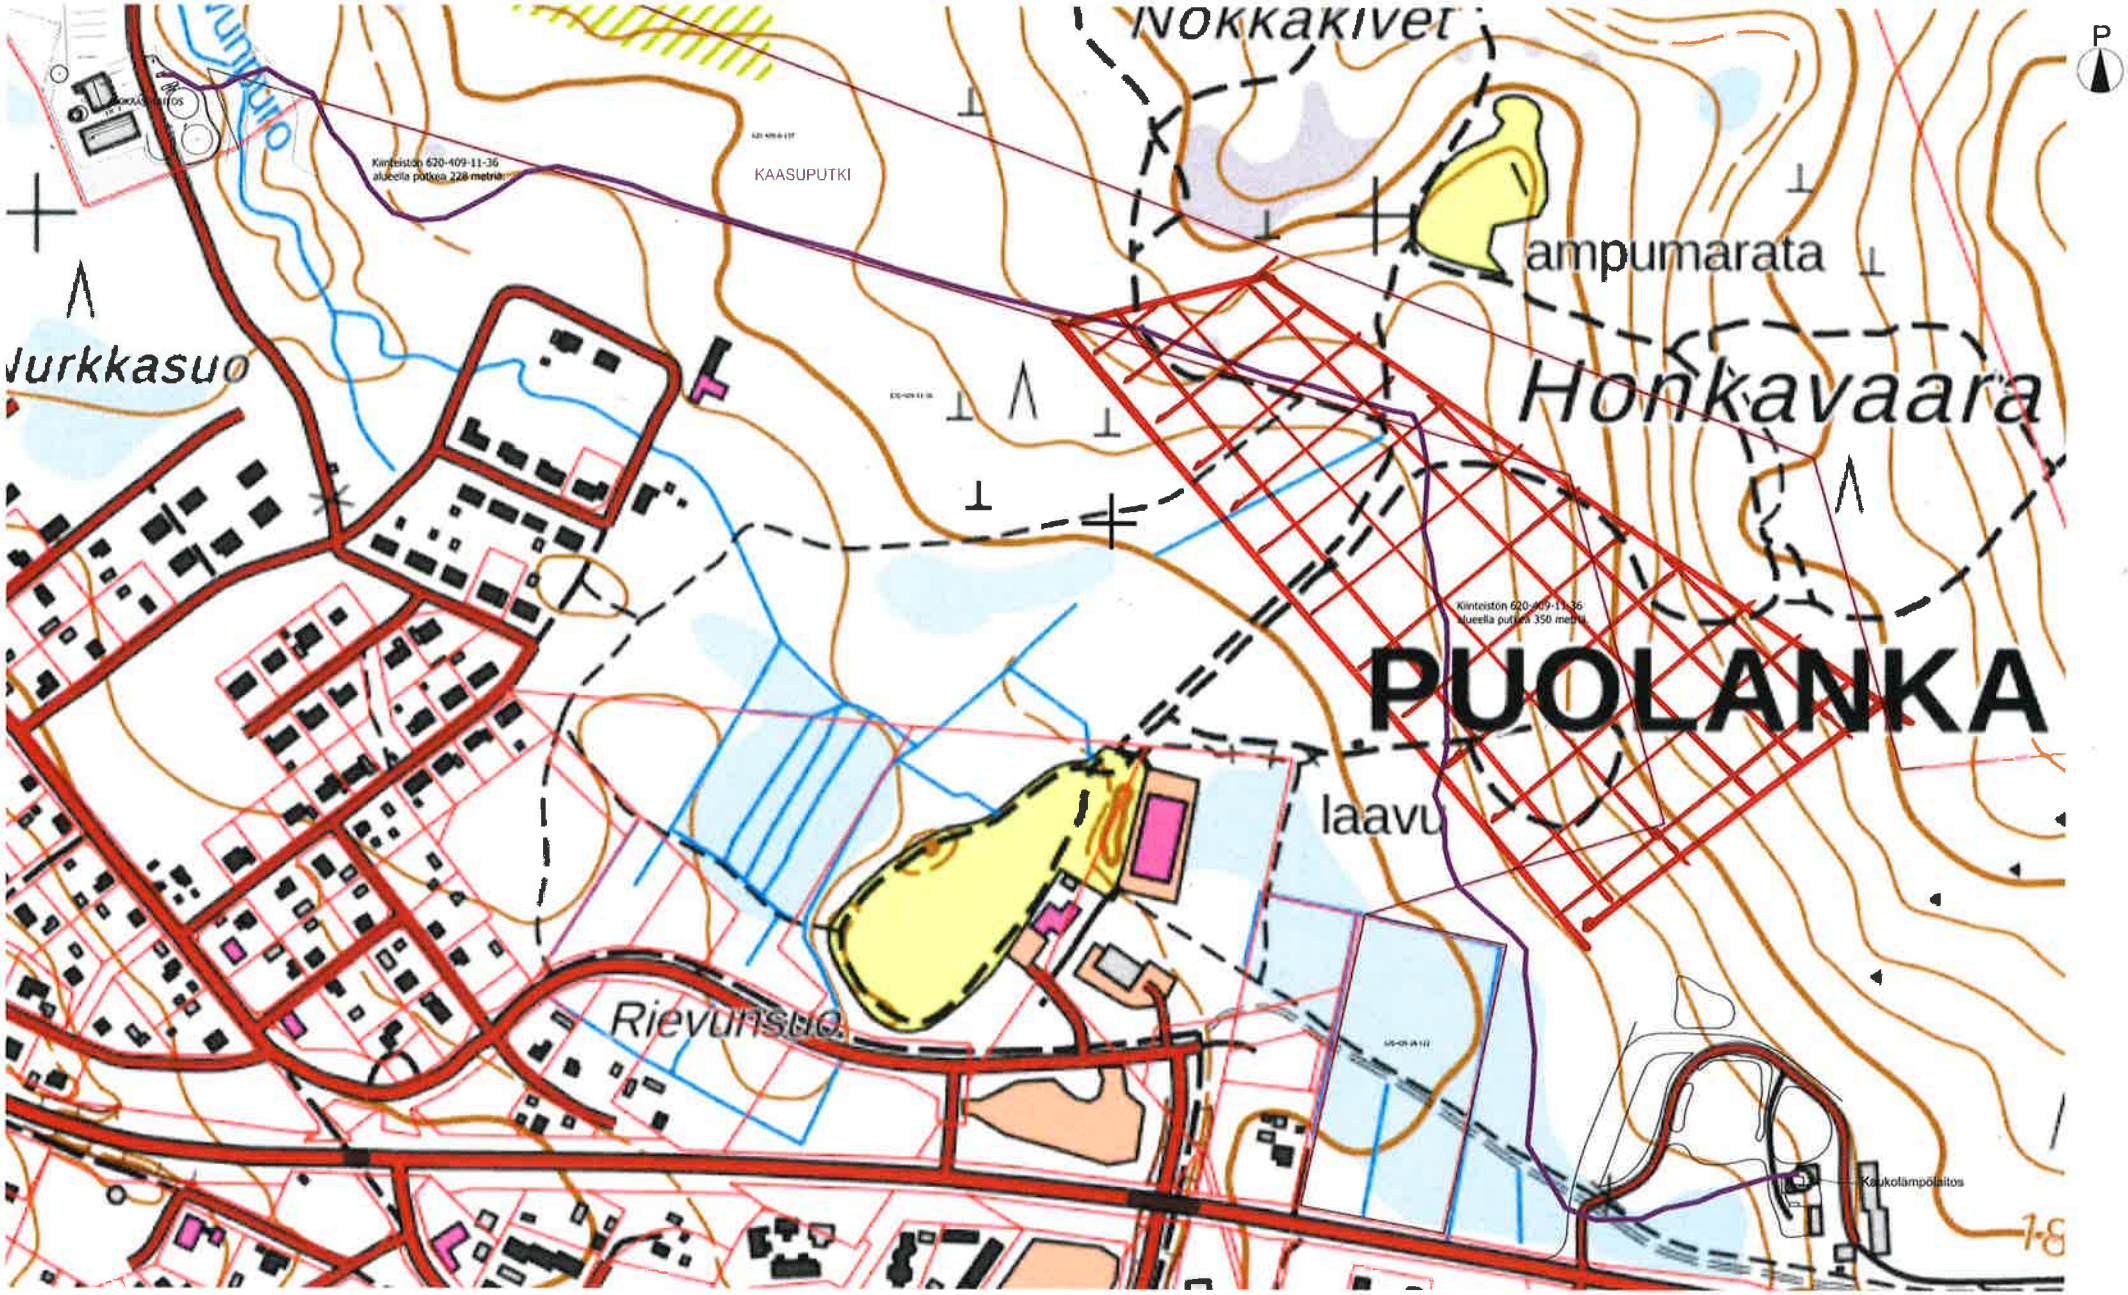

UUDISRAKENNUS	Pääpiirustus	
Biokaasulaitos Honkainfra Oy Pyhäistamantie 89200 Puolanka	Karttapiirros	1: 2000
DEMEGA		