

Puolangan kunnanvaltuuston 25.02.1980 § 30  
hyväksymä kirkonseudun rakennuskaavan muutos.

Puolanka 18.03.1980

*Aulikki Halonen*  
Aulikki Halonen


vt.kunnansihteeri



*Tehdyt väliaikaiset muutokset*

Tämä kortti liittyy Oulun lääninhallituksen 10.10.1979 antamaan päätökseen n:o 2014/P

Todistaa Oulussa, lääninhallituksessa  
4 - 6 - 1980

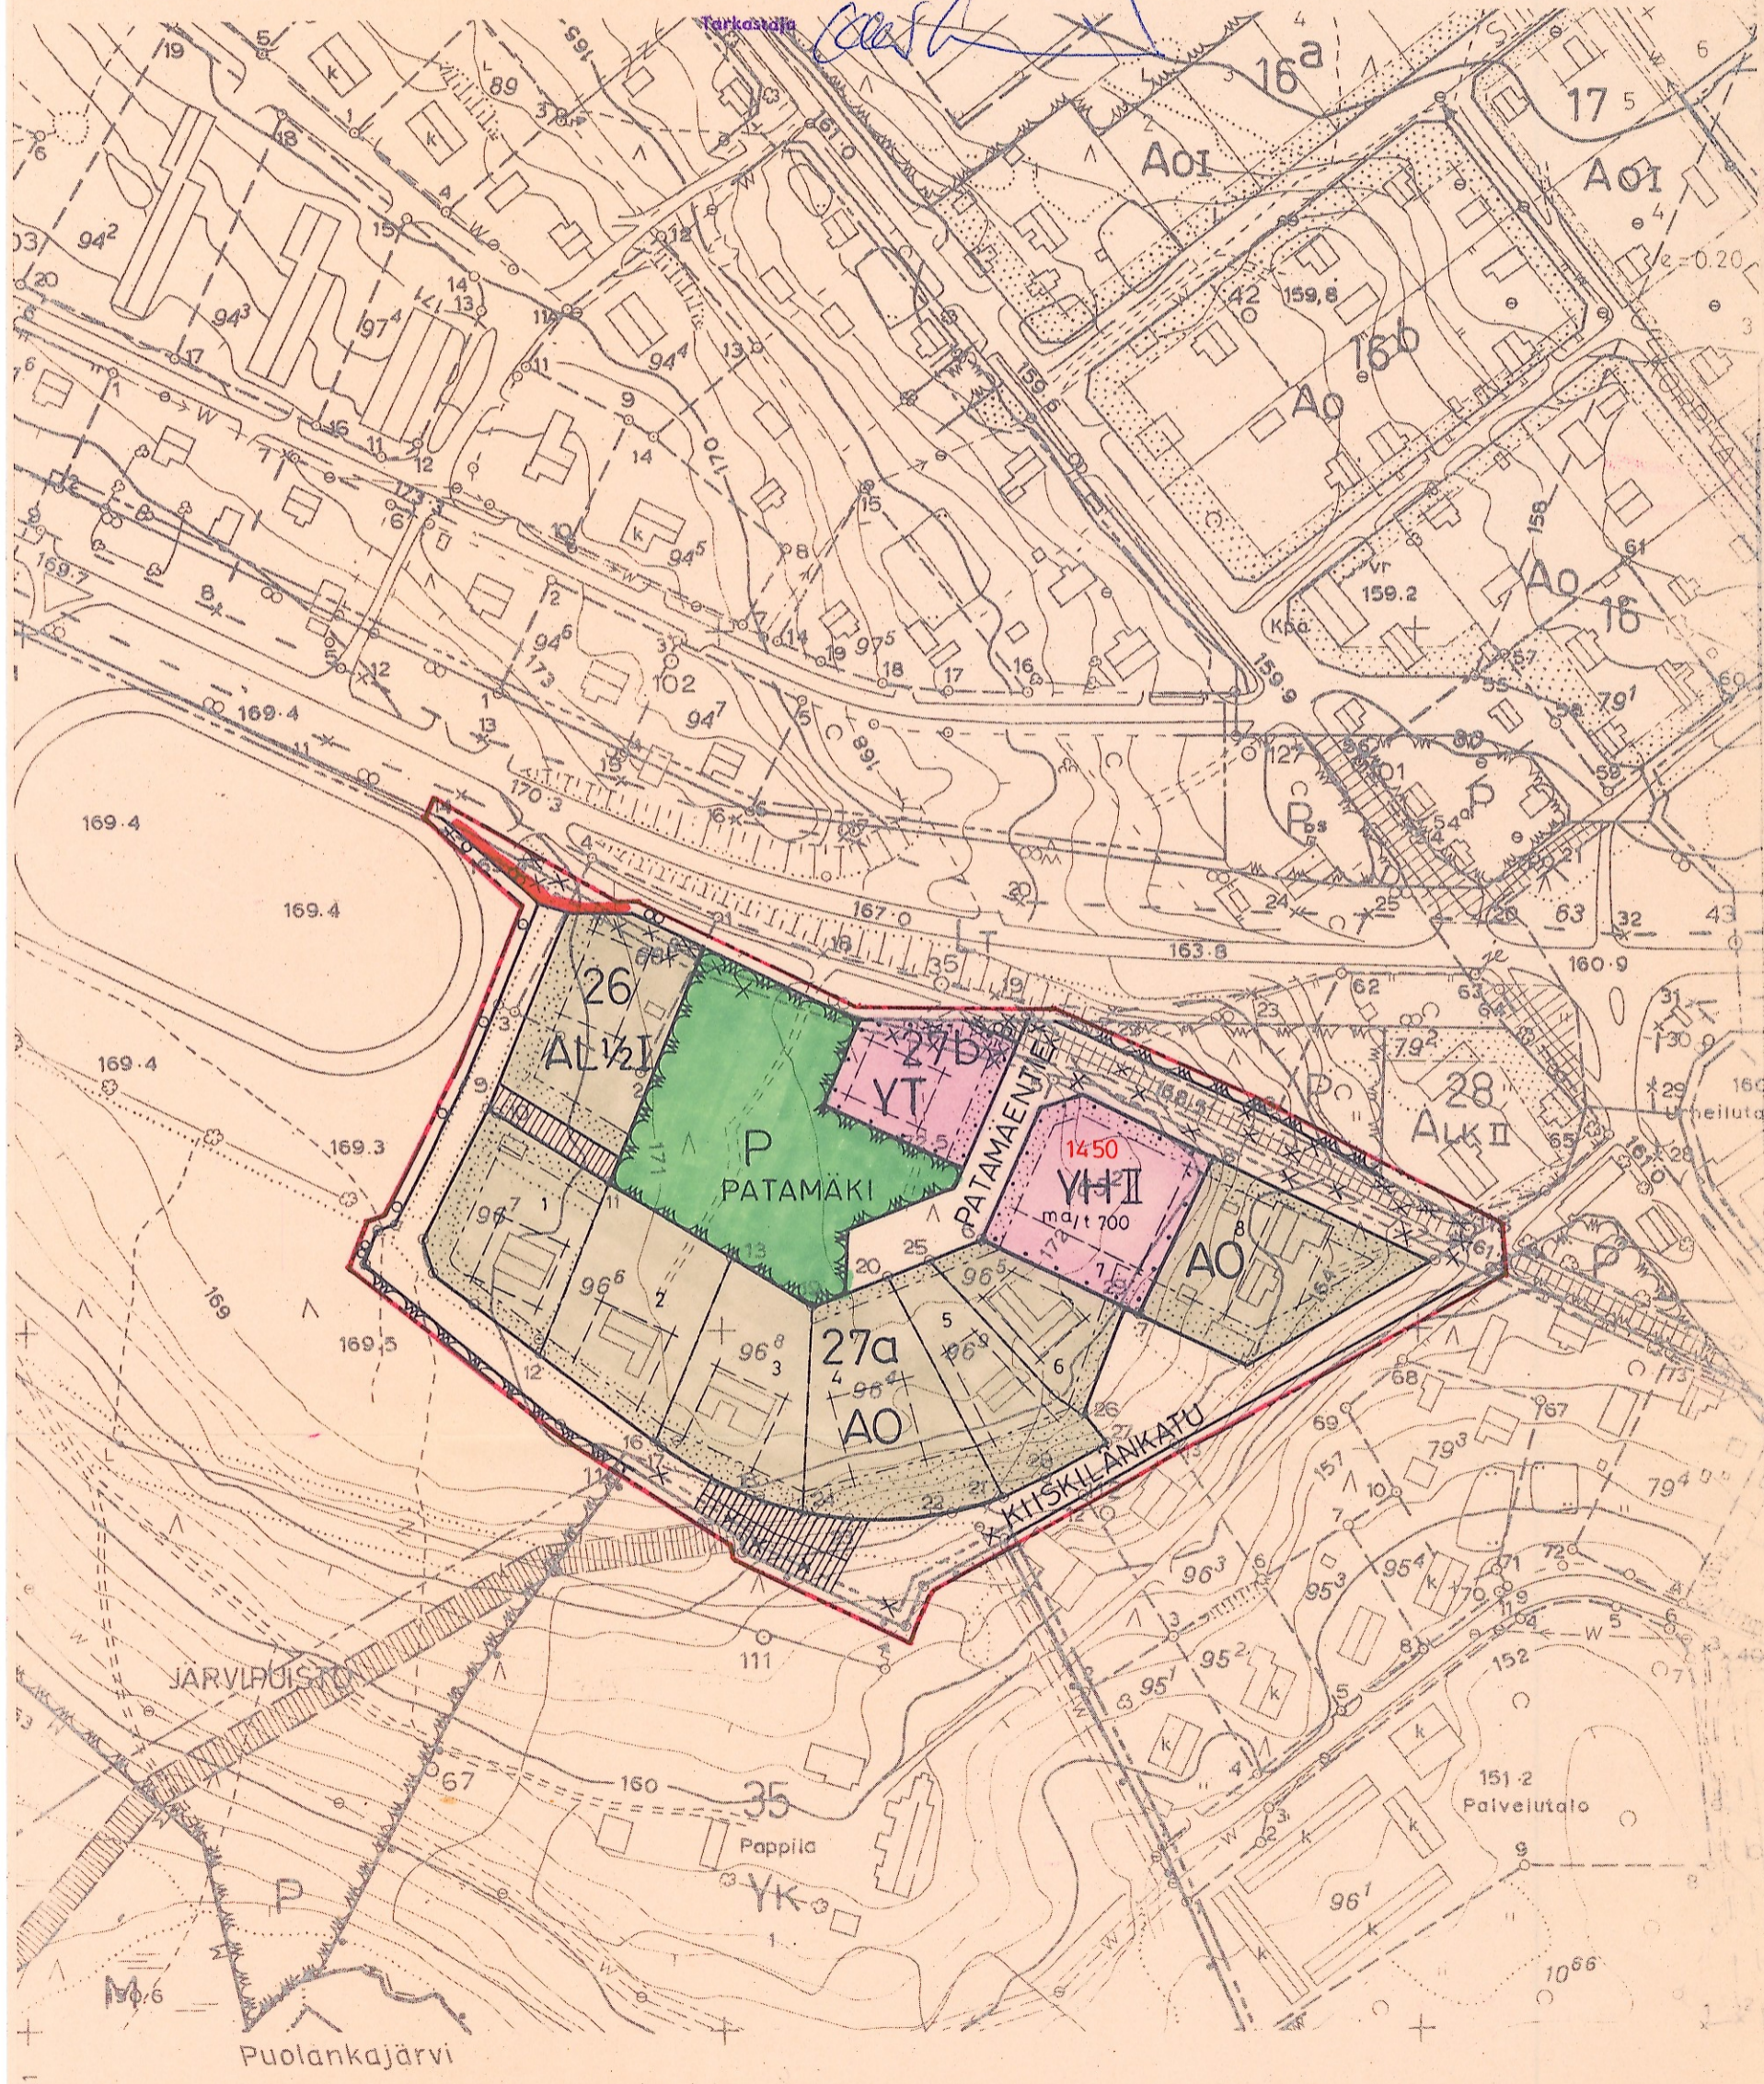

# PUOLANKA

TOIMITUS N:o 100874

KIRKONSEUDUN RAKENNUSKAAVAN MUUTOS, JOKA KOSKEE KORTTELEITA 26 JA 27 SEKÄ NIIHIN LIITTYVIÄ PUUSTO-, RAKENNUSKAAVATIE- JA LIIKENNEALUEITA, SEKÄ URHEILUALUEITA.

MITTAKAAVA 1:2000

~~1:1000~~ 1979 korjattu 10.01.1980, 15.5.1980

OULUN MAANMITTAUSPIIRIN MAANMITTAUSTOIMISTO

MAANMITTAUSINSINÖÖRI *Liitta Leimon*  
MIKKO UJONEN

ARKKITEHTI YD *Seini Piikkari*  
JOUNI PIEKKARI

## MERKINTÖJEN SELITYKSET

3 METRIÄ SEN KAAVA-ALUEEN ULKOPUOLELLA OLEVA VIIVA, JOTA VAHVISTAMINEN KOSKEE

ERI KAAVAMÄÄRÄYSTEN ALAISTEN ALUEEN OSIEN VÄLINEN RAJA

KORTTELIN KORTTELINOSAN JA ALUEEN RAJA

OHJEELLINEN RAKENNUSALAN, AJONEUVOLIIKENTEELLE VARATUN KATU-TAI LIIKENNEALUEEN OSAN TAI KKA MUUN SELLAISEN ALUEEN RAJA

OHJEELLINEN RAKENNUSPAIKAN RAJA

17 KORTTELIN NUMERO

17 RAKENNUSPAIKAN NUMERO

TELITIE RAKENNUSKAAVATIE TAI PUUSTON NIMI

HUOLTORAJA SALLITTU JALANKULKUTIELLÄ.

YLEISELLE JALANKULULLE VARATTU RAKENNUSKAAVATIEALUE

ISTUTETTAVA RAKENNUSPAIKAN OSA

1/4 I MURTOLUKU ROOMALAISEN NUMERON EDESSÄ OSOITTAA KELLARIKERROKSESSA SALLITUN KERROSALAN LASKETTAVAN RAKENNUSOIKKEUDEN.

ma/t 700

1450

II

RAKENNUSKSEN MAANPINNAN ALAPUOLELLA OLEVAAN KELLARIKERROKSEEN SAA RAKENTAA KERROSALAN LASKETTAVIA TYÖ- JA LAITETILOJA. LUKU OSOITTAA KELLARIKERROKSEN SALLITUN KERROSALAN NELIÖMETREINÄ. RAKENNUSOIKEUS KERROSALANELIÖMETREINÄ. ROOMALAINEN NUMERO, JOKA OSOITTAA RAKENNUSKSEN SUURIMMA SALLITTU VARSINAISEN KERROSLUVUN.

OHJEELLINEN RAKENNUSALA.

X RISTI MERKINNÄN PÄÄLLÄ OSOITTAA MERKINNÄN POISTAMISTA.

Ao OMAKOTIRAKENNUSTEN JA MUIDEN ENINTÄÄN KAHDEN PERHEEN TALOJEN KORTTELIALUE.

AL LIIKERAKENNUSTEN KORTTELIALUE

YH HALLINTO- JA VIRASTORAKENNUSTEN KORTTELIALUE

YT KUNNALLISTEKNIILLISTEN RAKENNUSTEN JA LAITOSTEN KORTTELIALUE.

P PUUSTOALUE.

IT KAUTTAKULKU-, SISÄÄNTULO- JA OHITUSTIE TIE-, VIERI-, SUDJA- JA NÄKEMÄALUEINEEN, JOLLE EI OLE PÄÄSYÄ TONTEILTA EIKÄ POIKKIKADUILTA PAITSI ERITYISESTI JÄRJESTETYISSÄ LIITTYMÄKOHDISSA.