


7 203 400
3 536 000
11:8
7
37:0
11:6
7 202 400
3 536 000
7 202 400

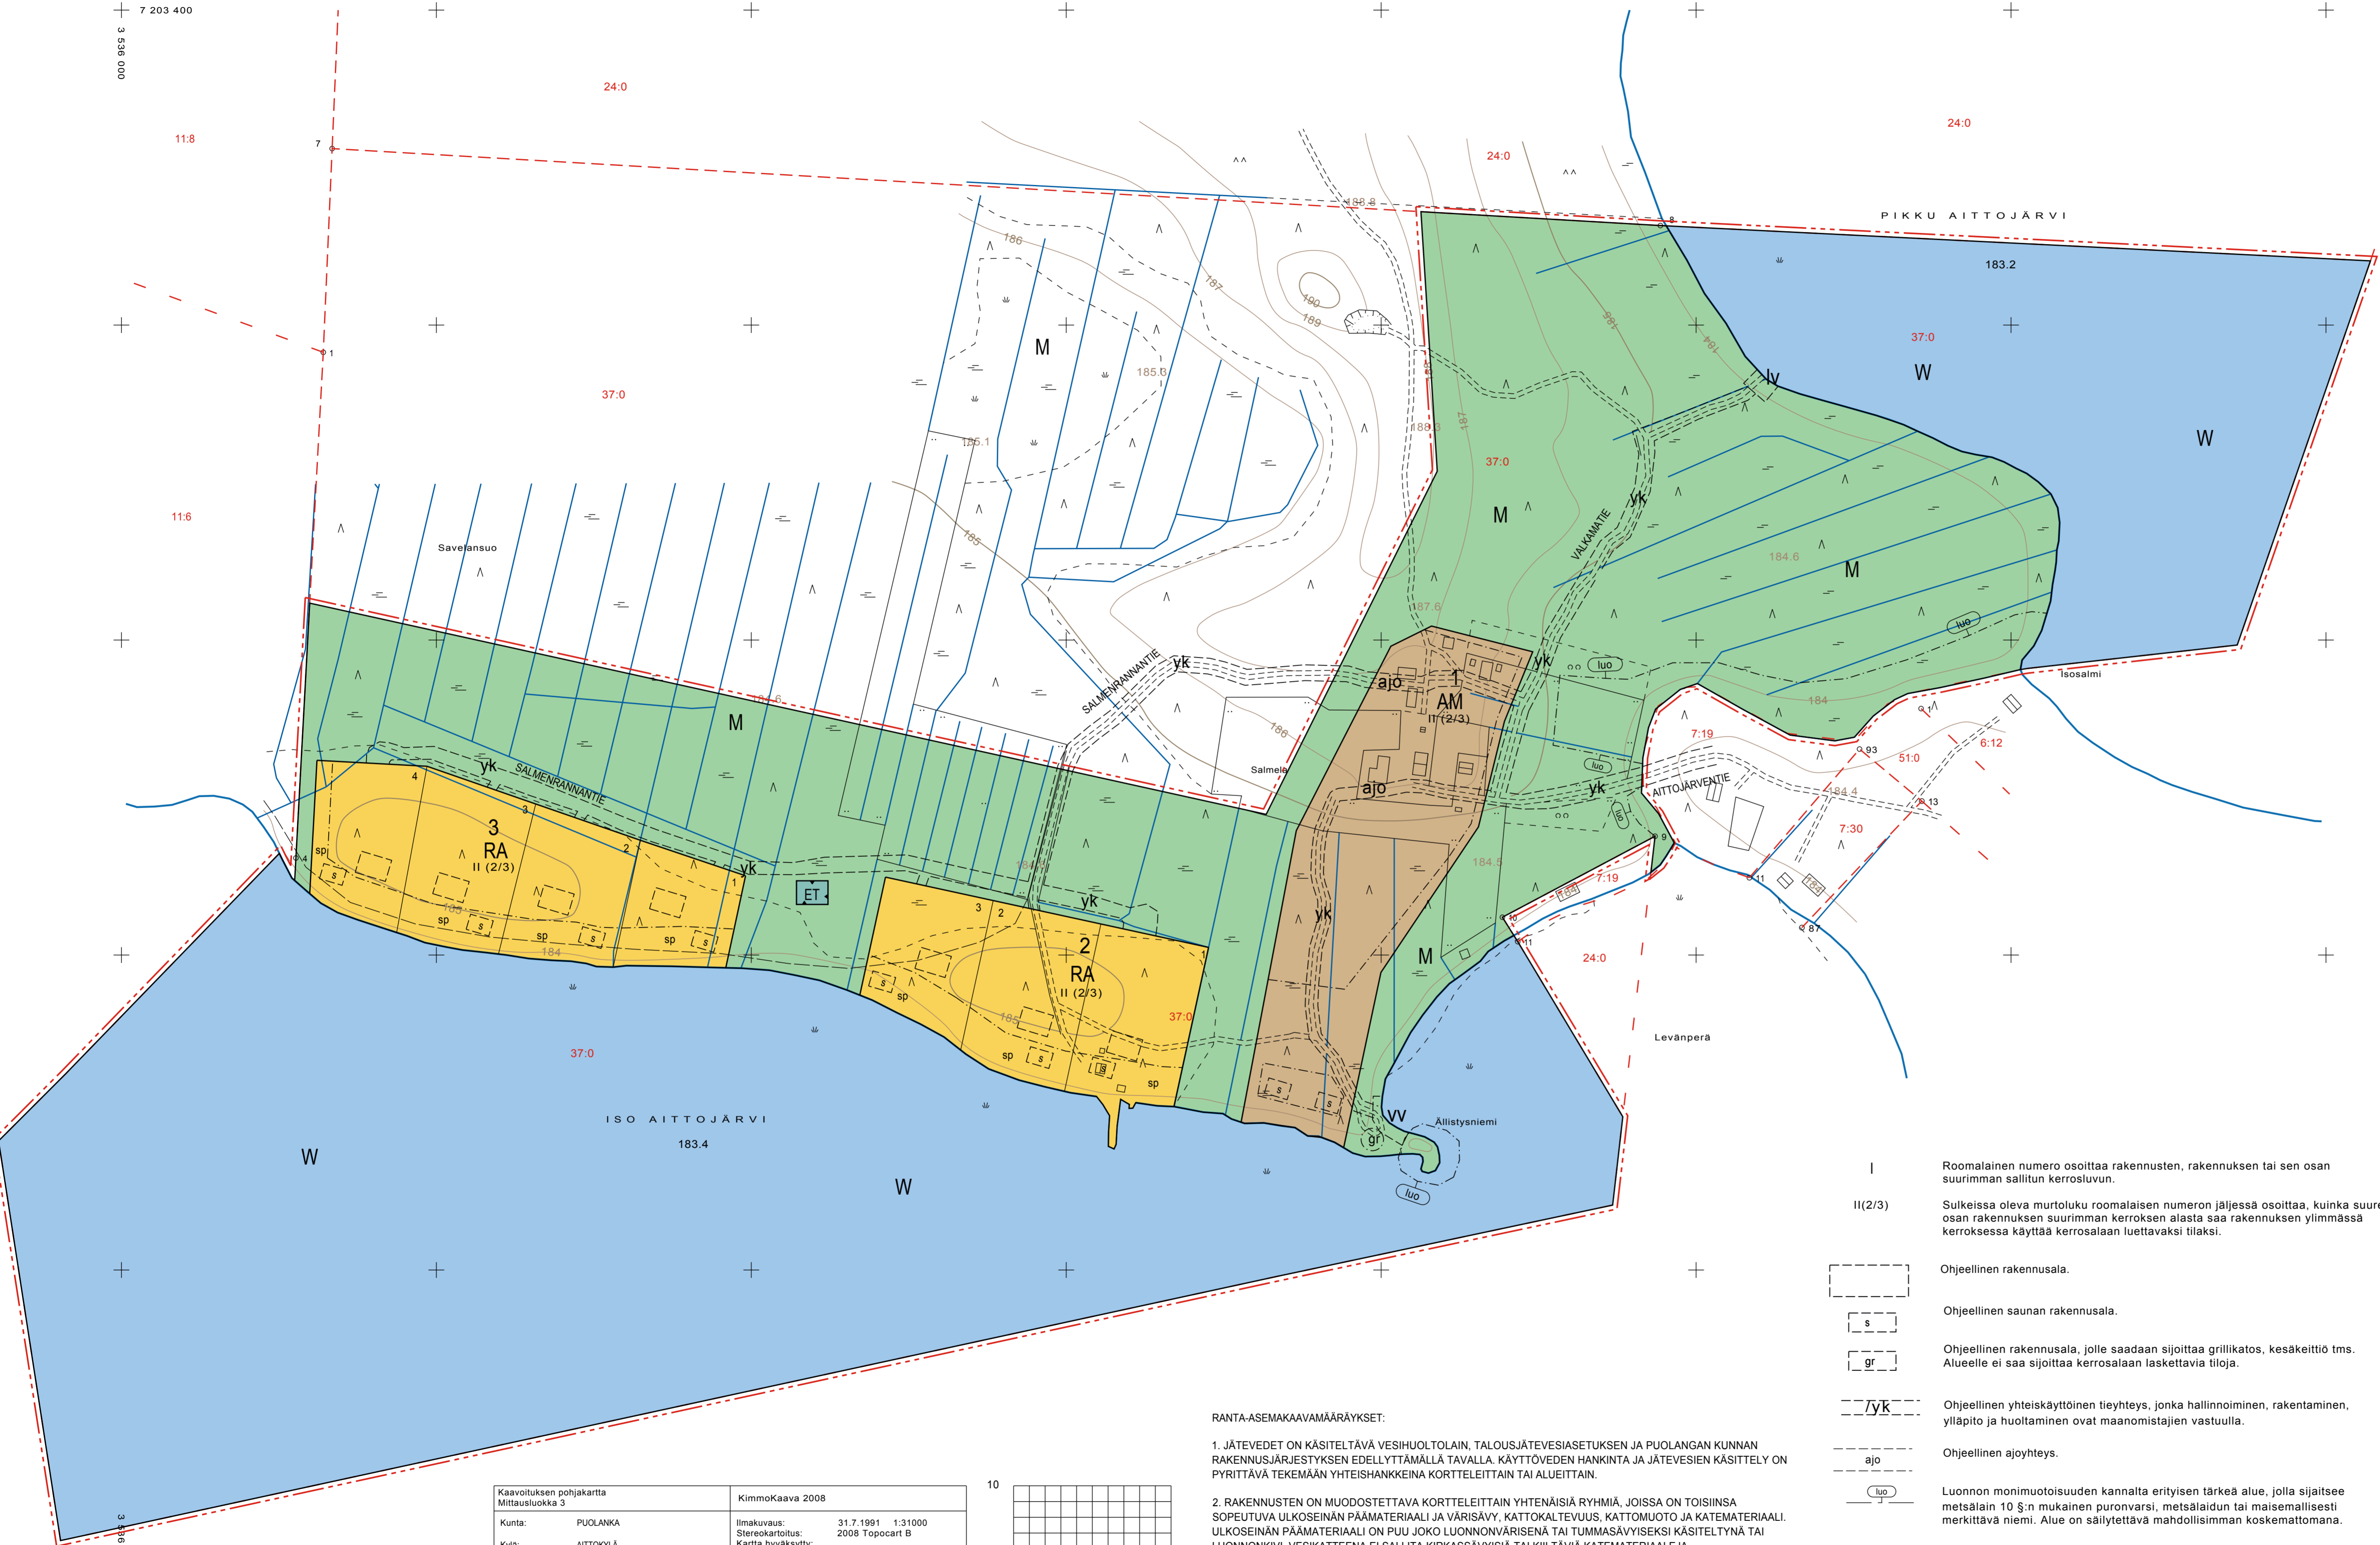

- AM** Maatilojen talouskeskusten korttelialue.
Alueelle saadaan rakentaa kaksi erillistä asuinrakennusta kerrosalaltaan yhteensä korkeintaan 400 k-m², kaksi tulisijallista aittaa kerrosalaltaan korkeintaan 30 k-m²/kpl, kaksi rantasaunaa kerrosalaltaan korkeintaan 30 k-m²/kpl sekä muita talous-, talli- yms. rakennuksia. Alueelle saadaan sijoittaa myös yritystoimintaan liittyviä rakennuksia. AM-korttelialueen kokonaiskerrosala saa olla korkeintaan 900 k-m².
- RA** Loma-asuntojen korttelialue.
Rakennuspaikalle saa rakentaa yhden lomarakennuksen, yhden yksikerroksisen tulisijallisen aitan kerrosalaltaan korkeintaan 30 k-m² sekä sauna- ja talusrakennuksia. Rakennuspaikan kokonaiskerrosala saa olla enintään 250 k-m².
- ET** Yhdyskuntateknistä huoltaa palvelevien rakennusten ja laitojen alue.
- M** Maa- ja metsätalousalue.
Alueella ovat voimassa metsänhoitoa koskevat lait ja asetukset. Alueella suositellaan noudatettavaksi metsäkeskuksen metsänhoito-ohjeita. Alueella sallitaan rantavyöhykkeellä maa-, metsä- ja kalatalouden harjoittamista varten tarpeellinen rakentaminen. Rantavyöhykkeen ulkopuolella sallitaan haja-asutusluonteinen rakentaminen rakennusjärjestyksen mukaisesti.
- W** Vesialue.
- vv** Ohjeellinen uimaranta-alue.
- lv** Ohjeellinen venevalkama.
- 3 m kaava-alueen rajan ulkopuolella oleva viiva.
- Korttelin, korttelinosan ja alueen raja.
- - - Osa-alueen raja.
- - - Ohjeellinen alueen tai osa-alueen raja.
- - - Ohjeellinen rakennuspaikan raja.
- 5** Korttelin numero.
- 3** Ohjeellisen rakennuspaikan numero.
- HALKONIEMI** Kadun, tien, katuaukion, torin, puiston tai muun yleisen alueen nimi.

PUOLANGAN KUNTA AITTOKYLÄ SALMELAN RANTA-ASEMAKAAVA 1:2000

RANTA-ASEMAKAAVA KOSKEE SALMEN TILAA RN:O 37:0 (620-401-37-0) ISO JA PIENI AITTOJÄRVELLÄ.
RANTA-ASEMAKAAVALLA MUODOSTUVAT SALMELAN RANTA-ASEMAKAAVAN KORTTELIT 1-3 SEKÄ NIIHIN LIITTYVÄT ERITYIS- SEKÄ MAA- JA METSÄTALOUSALUEET.

KUUSAMOSSA, 10.9.2009, 12.1.2010

KK K IMMO K AAVA
KIMMO MUSTONEN DI YKS 124
KITKANTIE 34 F 40, 93600 KUUSAMO
0400 703 521, FAX (08) 851 1 250
kimmo.mustonen@kollimaa.fi
www.kimmokaava.fi


KAAVAN VALMISTELUAINEISTO NÄHTÄVILLÄ MRA 30 § MUKAISESTI 7.10.-6.11.2009
KAVAEHDOTUS NÄHTÄVILLÄ MRA 27 § MUKAISESTI 25.2.-26.3.2010

TÄMÄ RANTA-ASEMAKAAVAKARTTA SELOSTUKSINEEN ON PUOLANGAN KUNNANVALTUUSTON PÄÄTÖKSEN 24.6.2010 § 16 MUKAINEN

TODISTAA

- RANTA-ASEMAKAAVAMÄÄRÄYKSET:
- JÄTEVEDET ON KÄSITELTÄVÄ VESIHUOLTOLAIN, TALOUSJÄTEVESIASETUKSEN JA PUOLANGAN KUNNAN RAKENNUSJÄRJESTYKSEN EDELLYTÄMÄLLÄ TAVALLA. KÄYTTÖVEDEN HANKINTA JA JÄTEVESIEN KÄSITELY ON PYRITTÄVÄ TEKEMÄN YHTEISHANKKEINA KORTTEILEITTAIN TAI ALUEITTAIN.
 - ERILLISEN KERROSALALTAAN KORKEINTAAN 30 K-M² SUURUISEN SAUNAN SAA RAKENTAA KAAVASSA OSOITETUN RAKENNUSALAN JA RANTAVIIVAN VÄLIIN SITEN, ETTÄ ETÄISYYS KESKIVEDENKORKEUDEN MUKAISESTA RANTAVIIVASTA ON VÄHINTÄÄN 15 M.
 - ERILLISEN KERROSALALTAAN KORKEINTAAN 30 K-M² SUURUISEN SAUNAN SAA RAKENTAA KAAVASSA OSOITETUN RAKENNUSALAN JA RANTAVIIVAN VÄLIIN SITEN, ETTÄ ETÄISYYS KESKIVEDENKORKEUDEN MUKAISESTA RANTAVIIVASTA ON VÄHINTÄÄN 15 M.
 - RAKENNUKSET ON PERUSTETTAVA SITEN, ETTÄ KOSTEUDELLE ALTISTUessaan VAURIOITUVAT RAKENNUSOSAT OVAT VÄHINTÄÄN KORKEUSTASOLLA (N60) 185.2.

Kaavoituksen pohjakartta Mittausvokkia 3	KimmoKaava 2008
Kunta: PUOLANKA	Ilmakuvaus: 31.7.1991 1:31000
Kylä: AITTOKYLÄ	Stereokarttaliitus: 2008 Topocart B
Lähti: OULU	Kartta hyväksytyt: 29.10.2009
Koordinaattijärjestelmä: KKI	PEKKA OJALAINEN
Korkeusjärjestelmä: N60	Peikka Ojalainen Pohjois-Savon maanmittauslaitos

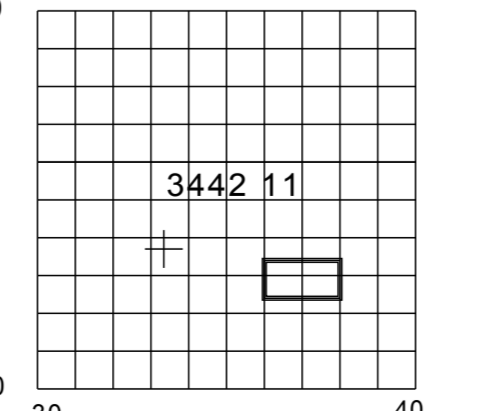

PUOLANKA, Aittokylä
3442 11 02.4/36-37
1:2000