

# KONGASHARJUN RANTAKAAVA

Kunta: PUOLANKA  
 Kylä: KOTILA  
 Tila: KONGASHARJU RN:o 144

## MERKINTÖJEN SELITYKSET JA RANTAKAAVAMÄÄRÄYKSET

- RA-1** LOMA-ASUNTOJEN KORTTELIALUE.  
 RAKENNUSPAIKALLE SAA RAKENTAA ENINTÄÄN YHDEN LOMA-ASUNNON TALOUSRAKENNUKSIINEEN SEKÄ SAUNAN. ERILLISTEN RAKENNUSTEN LUKUMÄÄRÄ SAA OLLA ENINTÄÄN NELJÄ JA NIIDEN YHTIENLASKETTU KERROSALA ENINTÄÄN 110 M<sup>2</sup> JA ERILLISEN SAUNAN OSUUS ENINTÄÄN 20 M<sup>2</sup>.  
 ERILLISEN SAUNAN SAA RAKENTAA MYÖS RAKENNUSALAN JA RANTAVIIVAN VÄLIIN SITEN, ETTÄ SAUNAN ETÄISYYS SUURIMMAN VEDENKORKEUDEN MUKAISESTA RANTAVIIVASTA ON VÄHINTÄÄN 15 M.
- LV** ALUEELLA TULEE KÄYMÄLÄNÄ KÄYTTÄÄ JOKO KOMPOSTIKÄYMÄLÄÄ TAI TIIVILLÄ SÄILIGILLÄ VARUSTETTUA KÄYMÄLÄÄ. TALOUSJÄTEVESIÄ EI SAA LASKEA TAI IMETTÄÄ MAAHAN 15 M LÄHEMPÄÄ RANTAVIIVAA. VESIKÄYMÄLÄÄ EI SAA RAKENTAA. YLEINEN VENEALUE.
- M-1** MAA- JA METSÄTALOUSALUE.  
 ALUE ON TARKOITETTU MAA- JA METSÄTALouden HARJOITAMISEEN JA SITÄ PALVELEVIEN RAKENNUSTEN RAKENTAMISEEN. RAKENNUKSET ON SIOJITETTAVA VÄHINTÄÄN 50 METRIN ETÄISYYDELLE RANTAVIIVASTA. ALUEEN METSÄHOIDOSSA TULEE NOUDATTAA YKSITYISMETSÄLAIN MÄÄRÄYKSIÄ JA METSÄTALOUSSUUNNITELMIA.
- 6 M SEN KAAVA-ALUEEN ULKOPUOLELLA OLEVA VIIVA, JOTA VAHVISTAMINEN KOSKEE.
- KORTTELIN TAI ALUEEN RAJA.
- OHJEELLINEN RAKENNUSPAIKAN RAJA.
- 3** KORTTELIN NUMERO.
- ⑦** LUKU OSOITTAA KORTTELIN ALUEELLE MUODOSTETTAVIEN RAKENNUSPAIKKOJEN SUURIMMAN SALLITUN MÄÄRÄN.
- 5** RAKENNUSPAIKAN NUMERO.
- 1** ROOMALAINEN NUMERO, JOKA OSOITTAA RAKENNUKSEN SUURIMMAN SALLITUN KERROSLUVUN.
- MURTOLUKU ROOMALAISEN NUMERON JÄLJESSÄ OSOITTAA, KUINKA SUUREN OSAN RAKENNUKSEN SUURIMMAN KERROKSEN ALASTA SAA KAIVASSA LUUKUMÄÄRÄLTÄÄN MAINITTUIJEN KERROSTEN YLÄPUOLELLA OLEVASTA TILASTA KERROSLUVUN ESTÄMÄTTÄ KÄYTTÄÄ KERROSALAN LASKETTAVAKSI TILAKSI.
- RAKENNUSALA.
- OHJEELLINEN TIEALUE.

KAJAANISSA 28 PÄIVÄNÄ Joulukuuta 1990


*Seppo Rajala*  
 VESIKÄYTTÖ  
 DIPLOMI-INSINÖÖRI, RANTAKAAVAN LAATIJA 10

TÄMÄ RANTAKAAVAKARTTA ON PUOLANGAN KUNNANVALTUUSTON 2.12.1991 TEKEMÄN PÄÄTÖKSEN MUKAINEN

TODISTAA VIRAN PUOLESTA  
 Puolangalla 20.2.1992.

*Seppo Rajala*  
 kunnansihteeri  
 8830

Tämä kartta liittyy Oulun lääninhallituksen tänään antamaan päätökseen n:o A396/P  
 Todistua Oulussa, lääninhallituksessa 30.04.1992  
 VS Yllärikastaja *Arja Ropelin*  
 ARJA ROPELINEN

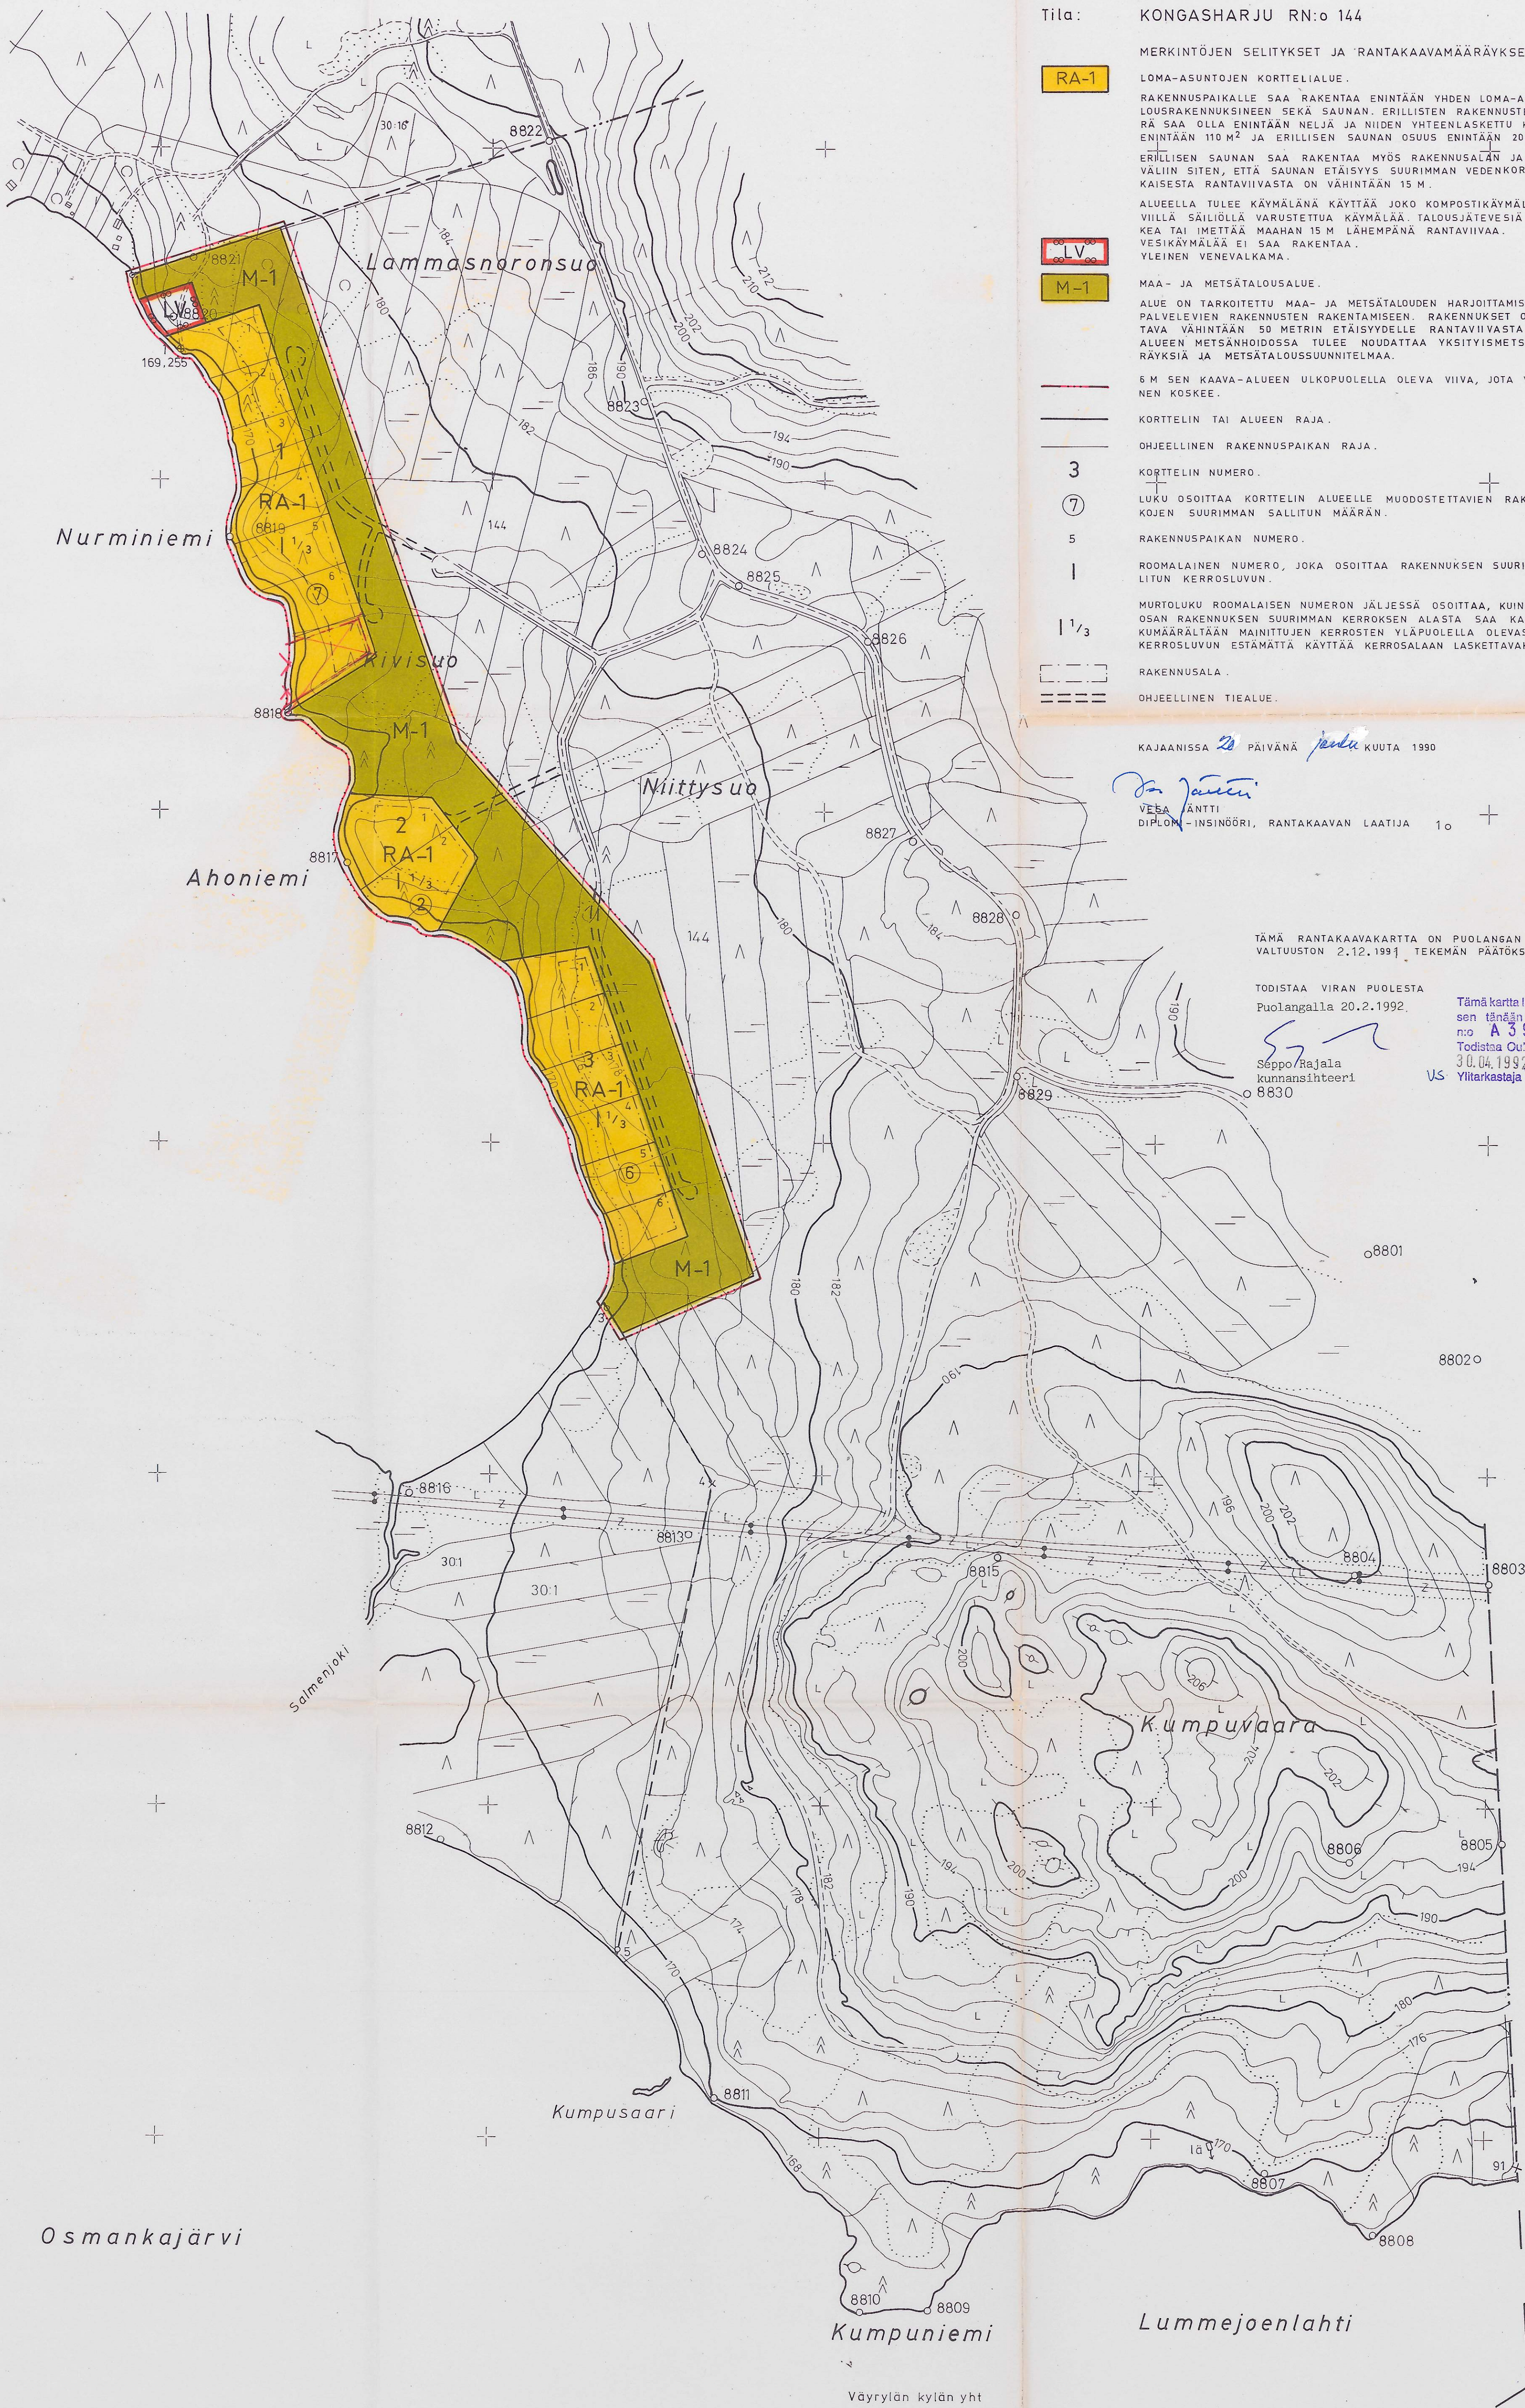

PUOLANKA, Kongasjärvi 1:4000  
 N:o 344107 60,4/27,6

Rantakaavan pohjakartta 1:4000 Mittausluokka 3		Kartan laatija KAAVAKARTTA OY	
Kunta PUOLANKA	Ilmakuvaus 1988	Koordinaattijärjestelmä Iikim.kkj	
Kylät KOTILA	Kartoitus 1989	Korkeusjärjestelmä N 60	
Tilat 144, 30:1	Kartoituserä	Alkuperäispiirrokset k+r+p	
Lääni OULU	Kartta hyväksytty 9.8.1990	ARHI TERVO	

