

LOJOLAN RANTAKAAVA

Kunta: PUOLANKA
 Kylä: OTERMA
 Tila: LOJOLA RN:o 2:4

RA-1

MERKINTÖJEN SELITYKSET JA RANTAKAAVAMÄÄRÄKSET

LOMA-ASUNTOJEN KORTTELIALUE.

RAKENNUSPAIKALLE SAA RAKENTAA ENINTÄÄN YHDEN LOMA-ASUNNON TALOUSRAKENNUKSIINEEN SEKÄ SAUNAN ERILLISTEN RAKENNUSTEN LUKUMÄÄRÄ SAA OLLA ENINTÄÄN NELJÄ JA NIIDEN YHTIENLASKETTU KERROSALA ENINTÄÄN 130 M², JOSTA LOMA-ASUNNON OSUUS SAA OLLA ENINTÄÄN 110 M² JA ERILLISEN SAUNAN OSUUS ENINTÄÄN 20 M².

ERILLISEN SAUNAN SAA RAKENTAA MYÖS RAKENNUSALAN JA RANTAVIIVAN VÄLIIN SITOEN, ETTÄ SAUNAN ETÄISYYS SUURIMMAN VEDENKORKEUDEN MUKAISESTA RANTAVIIVASTA ON VÄHINTÄÄN 15 M.

ALUEELLA TULEE KÄYMÄLÄNÄ KÄYTTÄÄ JOKO KÖMPOSTIKÄYMÄLÄÄ TAI TIIVILLÄ SÄILIÖLLÄ VARUSTETTU KÄYMÄLÄÄ, EI KUITENKAAN VESIKÄYMÄLÄÄ. TALOUSJÄTEVESIÄ EI SAA LASKEA TAI IMEYTTÄÄ MAAHAN 15 M LÄHEMPÄNÄ RANTAVIIVAA.

M-1

MAA- JA METSÄTALOUSALUE.

ALUE ON TARKOITETTU MAA- JA METSÄTALouden HARJOITAMISEEN JA SITA PALVELEVIEN RAKENNUSTEN RAKENTAMISEEN. RAKENNUKSET ON SIOITETTAVA VÄHINTÄÄN 50 METRIN ETÄISYYDELLE RANTAVIIVASTA.

- ALUEEN METSÄNHOIDOSSA TULEE NOUDATTAA YKSITYISMETSÄLAIN MÄÄRÄYKSIÄ JA METSÄTALOUSUNNITELMAA.
- 6 M SEN KAAVA-ALUEEN ULKOPUOLELLA OLEVA VIIVA, JOTA VAHVISTAMINEN KOSKEE.
 - KORTTELIN TAI ALUEEN RAJA.
 - OHJEELLINEN RAKENNUSPAIKAN RAJA.
 - 1 KORTTELIN NUMERO.
 - 10 LUKU OSOITTAA KORTTELIN ALUEELLE MUODOSTETTAVIEN RAKENNUSPAIKKOJEN SUURIMMAN SALLITUN MÄÄRÄN.
 - 5 RAKENNUSPAIKAIN NUMERO.
 - 1 ROOMALAINEN NUMERO, JOKA OSOITTAA RAKENNUKSEN SUURIMMAN SALLITUN KERROSLUVUN.
 - 1/3 MURTOLUKU ROOMALAISEN NUMERON JÄLJESSÄ OSOITTAA, KUINKA SUUREN OSAN RAKENNUKSEN SUURIMMAN KERROKSEN ALASTA SAA KAAVASSA LUKUMÄÄRÄLTÄÄN MAINITTUJEN KERROSTEN YLÄPUOLELLA OLEVASTA TILASTA KERROSLUVUN ESTÄMÄTTÄ KÄYTTÄÄ KERROSALAAN LASKETTAVAKSI TILAKSI.
 - RAKENNUSALA.
 - OHJEELLINEN TIEALUE.


KAJAANISSA 14 PÄIVÄNÄ MAZZAS KUUTA 1990

Tesa Jäntti
 TESA JÄNTTI
 DIPLOMI-INSINÖÖRI, RANTAKAAVAN LAATIJA

TÄMÄ RANTAKAAVAKARTTA ON PUOLANGAN KUNNANVALTUUSTON 2. 12. 1991 TEKEMÄN PÄÄTÖKSEN MUKAINEN.

TODISTAA VIRAN PUOLESTA
 Puolangalla 20.2.1992
Seppo Rajala
 kunnansihteeri

Tämä kartta liittyy Oulun lääninhallituksen tänään antamaan päätökseen n:o A384 P
 Todistaa Oulussa, lääninhallituksessa 23.04.1982
 VS Ylitarkastaja *Anja Ropelinen*
 ANJA ROPELINEN

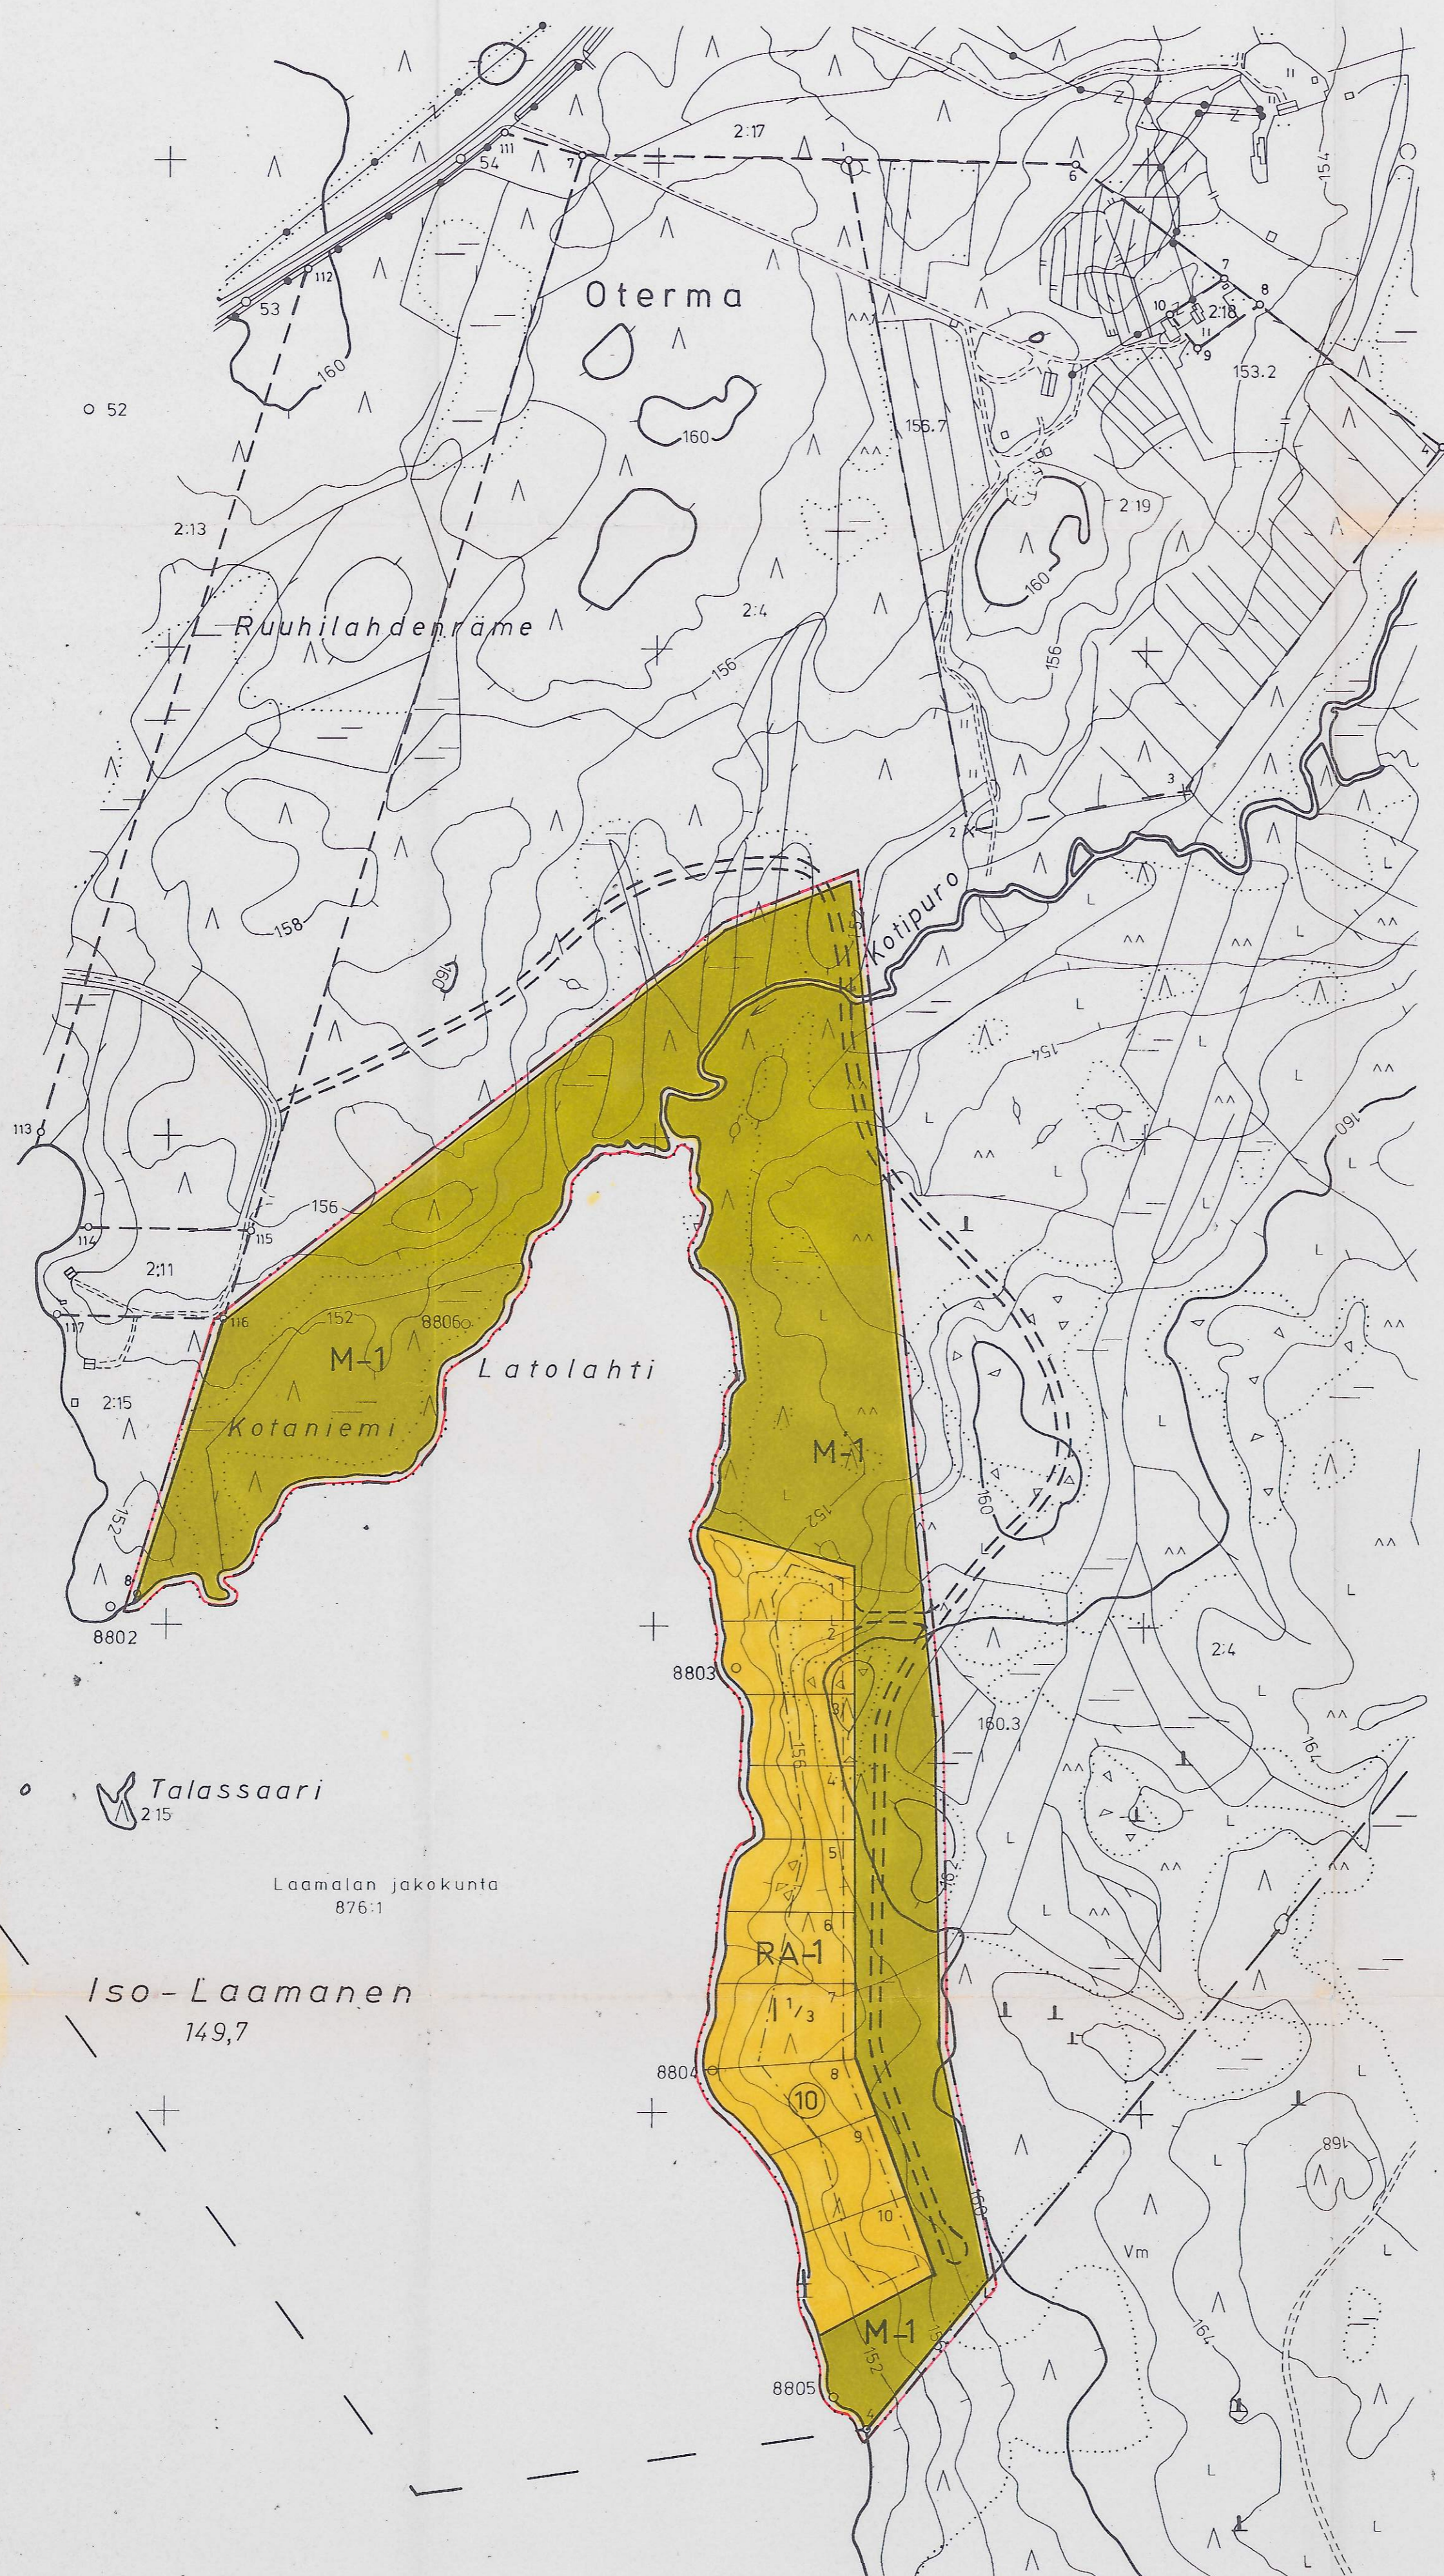

PUOLANKA, Oterma 1:4000
 N:o 344105 71.2/18.0

Rantakaavan pohjakartta 1:4000 Mittausluokka 3		Kartan laatija KAAVAKARTTA OY	
Kunta	PUOLANKA	Ilmakuvaus	1989
Kylät	OTERMA	Kartoitus	1989
Tilat	2:4, 2:11, 2:14, 2:15, 2:18, 2:19	Kartoitusmenetelmä	STEREOKARTOITUS A8
Lääni	OULU	Kartta hyväksytty	9.8.1990
			ARHI TERVO

