

# PUOLANKA

## PUOKION KYLÄ

### PUOKIOJÄRVEN RANTAKAAVA

RANTAKAAVA KOSKEE PUOLANKAN KUNNAN PUOKION KYLÄN AUTION TILAN RND 6:26 RANTOJA

1:2000

#### RANTAKAAVAMERKINNÄT JA -KAAVAMÄÄRÄYKSET

- 3 M SEN KAAVA-ALUEEN ULKOPUOLELLA OLEVA VIIVA, JOTA VÄHISTÄMINEN KOSKEE
- KORTTELIN, KORTTELINOSAN JA ALUEEN RAJA
- ERI KAAVAMÄÄRÄYSTEN ALAISTEN ALUEENOSIEN YÄLINEN RAJA
- OHJEELLINEN RAKENNUSPAIKAN RAJA
- 3** KORTTELIN NUMERO
- 4** RAKENNUSPAIKAN NUMERO
- VALKAMATIE** RANTAKAAVATIEN NIMI
- OHJEELLINEN RAKENNUSALA
- YLEINEN TIE VIERIALUEINEEN
- YLEISEN TIEN NÄKEMÄALUEEKSI VARATTU ALUEEN OSA
- VENEVALKAMA
- SÄHKÖJOHTO VARTEN VARATTU ALUEEN OSA
- OHJEELLINEN TIEN PAIKKA
- LOMA-ASUNTOJEN KORTTELIALUE

LOMA-ASUNTOALUEELLE RAKENNETTAESSA SAA KULLEKIN RAKENNUSPAIKALLE RAKENTAA YHDEN LOMA-ASUNNON TALOUSTILOINEEN, ERILLISEN SAUNAN JA VARASTORAKENNUKSEN YHTEISELTÄ KERROSALALTaan 100 M<sup>2</sup>.

RAKENNUSPAIKALLE 6 (RA 3) SAA RAKENTAA 3 LOMA-ASUNTOA TALOUSTILOINEEN JA VARASTORAKENNUKSET KULLEKIN LOMA-ASUNNOLLE YHTEISKERROSALALTaan ENINTÄÄN 240 M<sup>2</sup> SEKÄ YHTEISEN RANTASAUNAN KERROSALALTaan ENINTÄÄN 40 M<sup>2</sup>.

SAUNAN ETÄISYYDEN RANTAVIVASTA TULEE OLLA VÄHINTÄÄN 10 M.

RAKENNUSTEN TULEE OLLA PÄÄVÄREILTÄÄN TUMMIA, KIRKKAIEN LISÄVÄRIEN KÄYTTÖ ON KIELLETTY. JULKISUUSMATERIAALINA ON KÄYTETTÄVÄ PUUTA RAKENNUSPAIKKOJA EI SAA AIDATA.

RAKENNUSPAIKKOJEN RAKENTAMATON OSA ON HOIDETTAVA LUONNONMUKAISENA.


LOMA-ASUNTOALUEELLE EI SALLITA VESIKÄYMÄLÖIDEN RAKENTAMISTA. JÄTEVEDET ON IMEYTETTÄVÄ MAAHAN VÄHINTÄÄN 10 METRIN PÄÄSSÄ RANASTA.

- ISTUTETTAVA ALUEEN OSA
- YHTEISKÄYTTÖÖN TARKOITETTU PALLOKENTTÄALUE
- MAA- JA METSÄTALOUSALUE
- MAATALOUSALUE


METSÄTALOUSALUEELLA EI SALLITA AVOHAKKUUTA EIKÄ RAKENNUSTOIMINTAA. METSÄUUDISTUS ON TOTEUTETTAVA LUONTAISTA UUDISTUSTAPAA NOUDATTAEN.

KAJAANISSA 25.6.1981

*Heino Hiltunen*  
HEINO HILTUNEN  
INSINööri

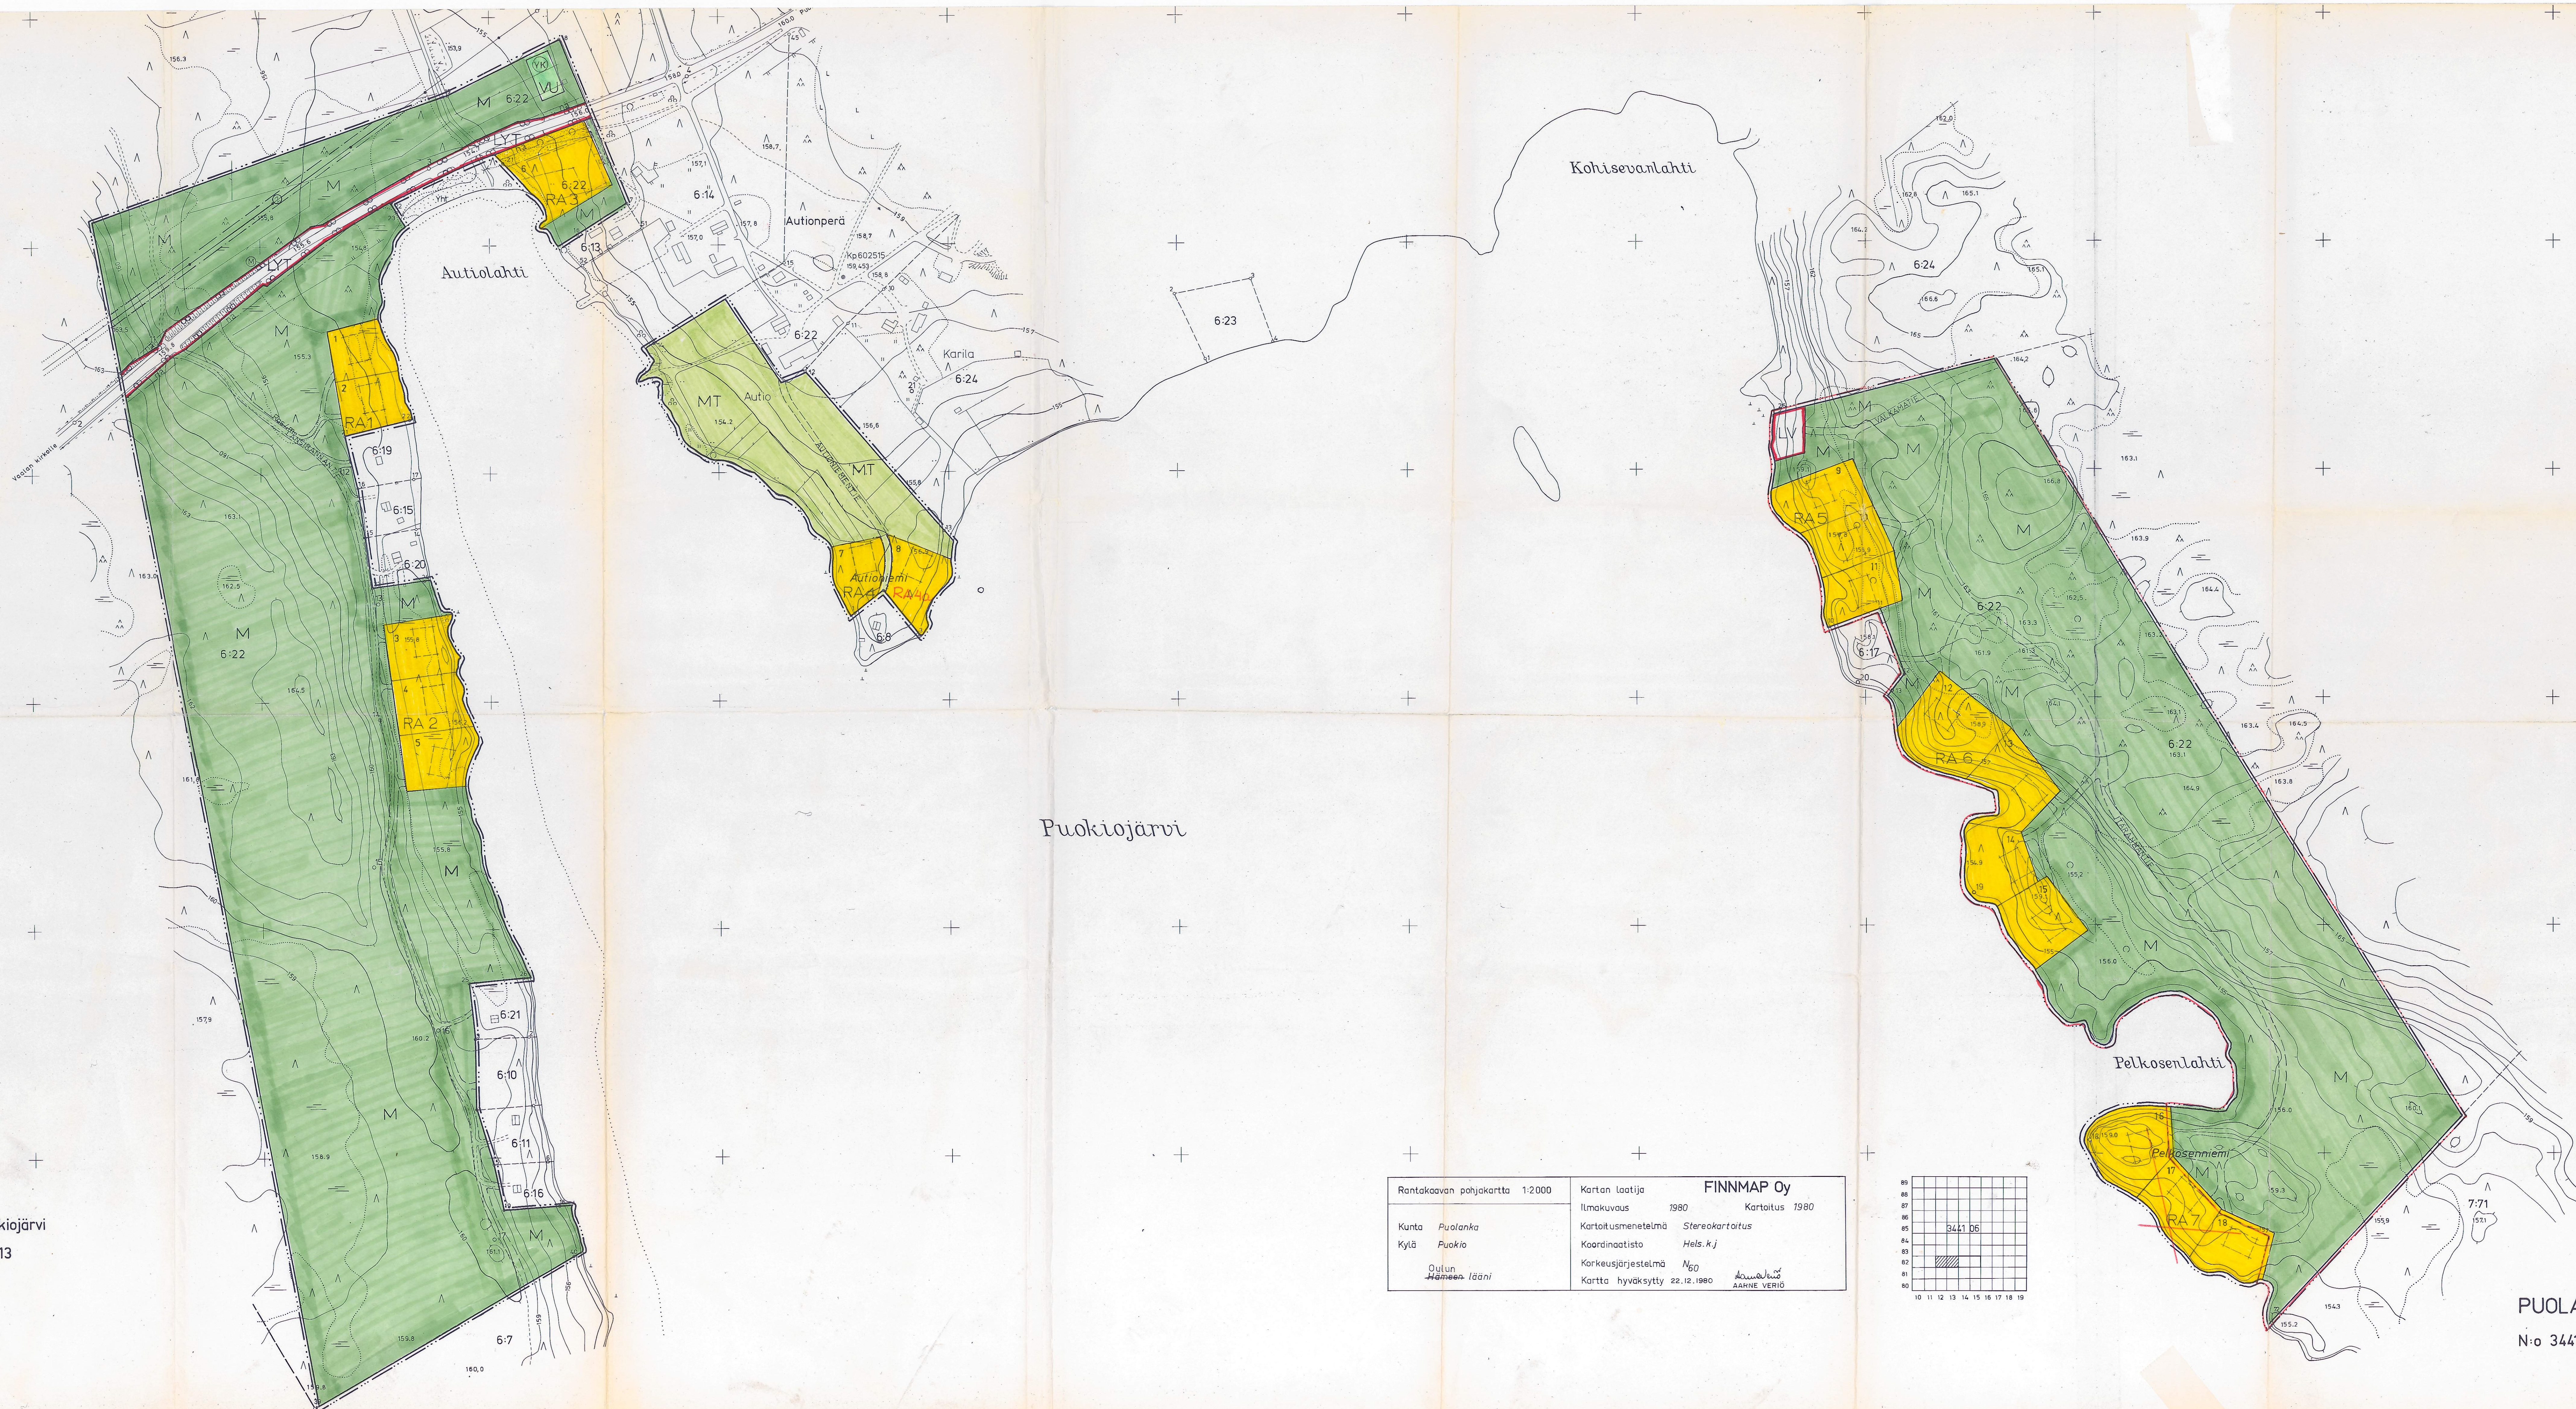

Rantakaavan pohjakartta 1:2000	Kartan laatija <b>FINNMAP Oy</b>
Kunta Puolanka	Ilmakuvas 1980 Karttoitus 1980
Kylä Puokio	Kartoitusmenetelmä Stereokartitus
Oulun läänin	Koordinaatio Hels.kj
	Korkeusjärjestelmä N50
	Kartta hyväksytty 22.12.1980

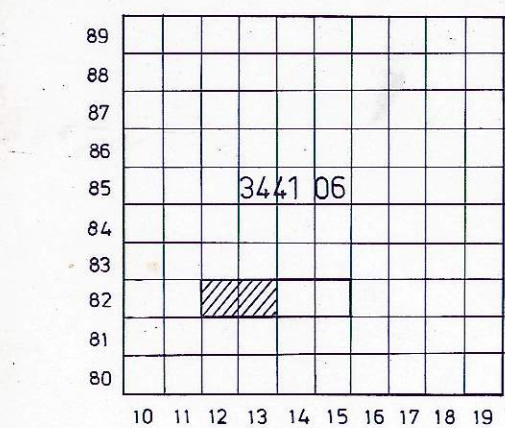

**PUOLANKA, Puokiojärvi**  
N:o 3441 06 82/14-15

*Tämä aluekaavain on laadittu...*  
Tämä kaava on laadittu Oulun läänin hallituksen toimesta...  
18.11.1981  
Kartan laatija: *Mikko Huhela*

TÄMÄ RANTAKAAVAA KOSKEVA KARTTA ON SELITYKSINEEN PUOLANKAN KUNNANVALTUUSTON 28.1.1982 TEHEMÄN JA VALTUUSTON PÖYTÄKIRJAN PYKÄLÄSSÄ N:o 9 MAINITUN PÄÄTÖKSEN MUKAINEN.

TODISTAA VIRAN PUOLESTA  
Kunnassihtööri *Seppo Rajala*  
VÄHISTETTY OULUN LÄÄNHALLITUKSESSA

**PUOLANKA, Puokiojärvi**  
N:o 3441 06 82/12-13